


■申請地
秋田県秋田市御所野下境五丁目1番地1の内

付近見取図

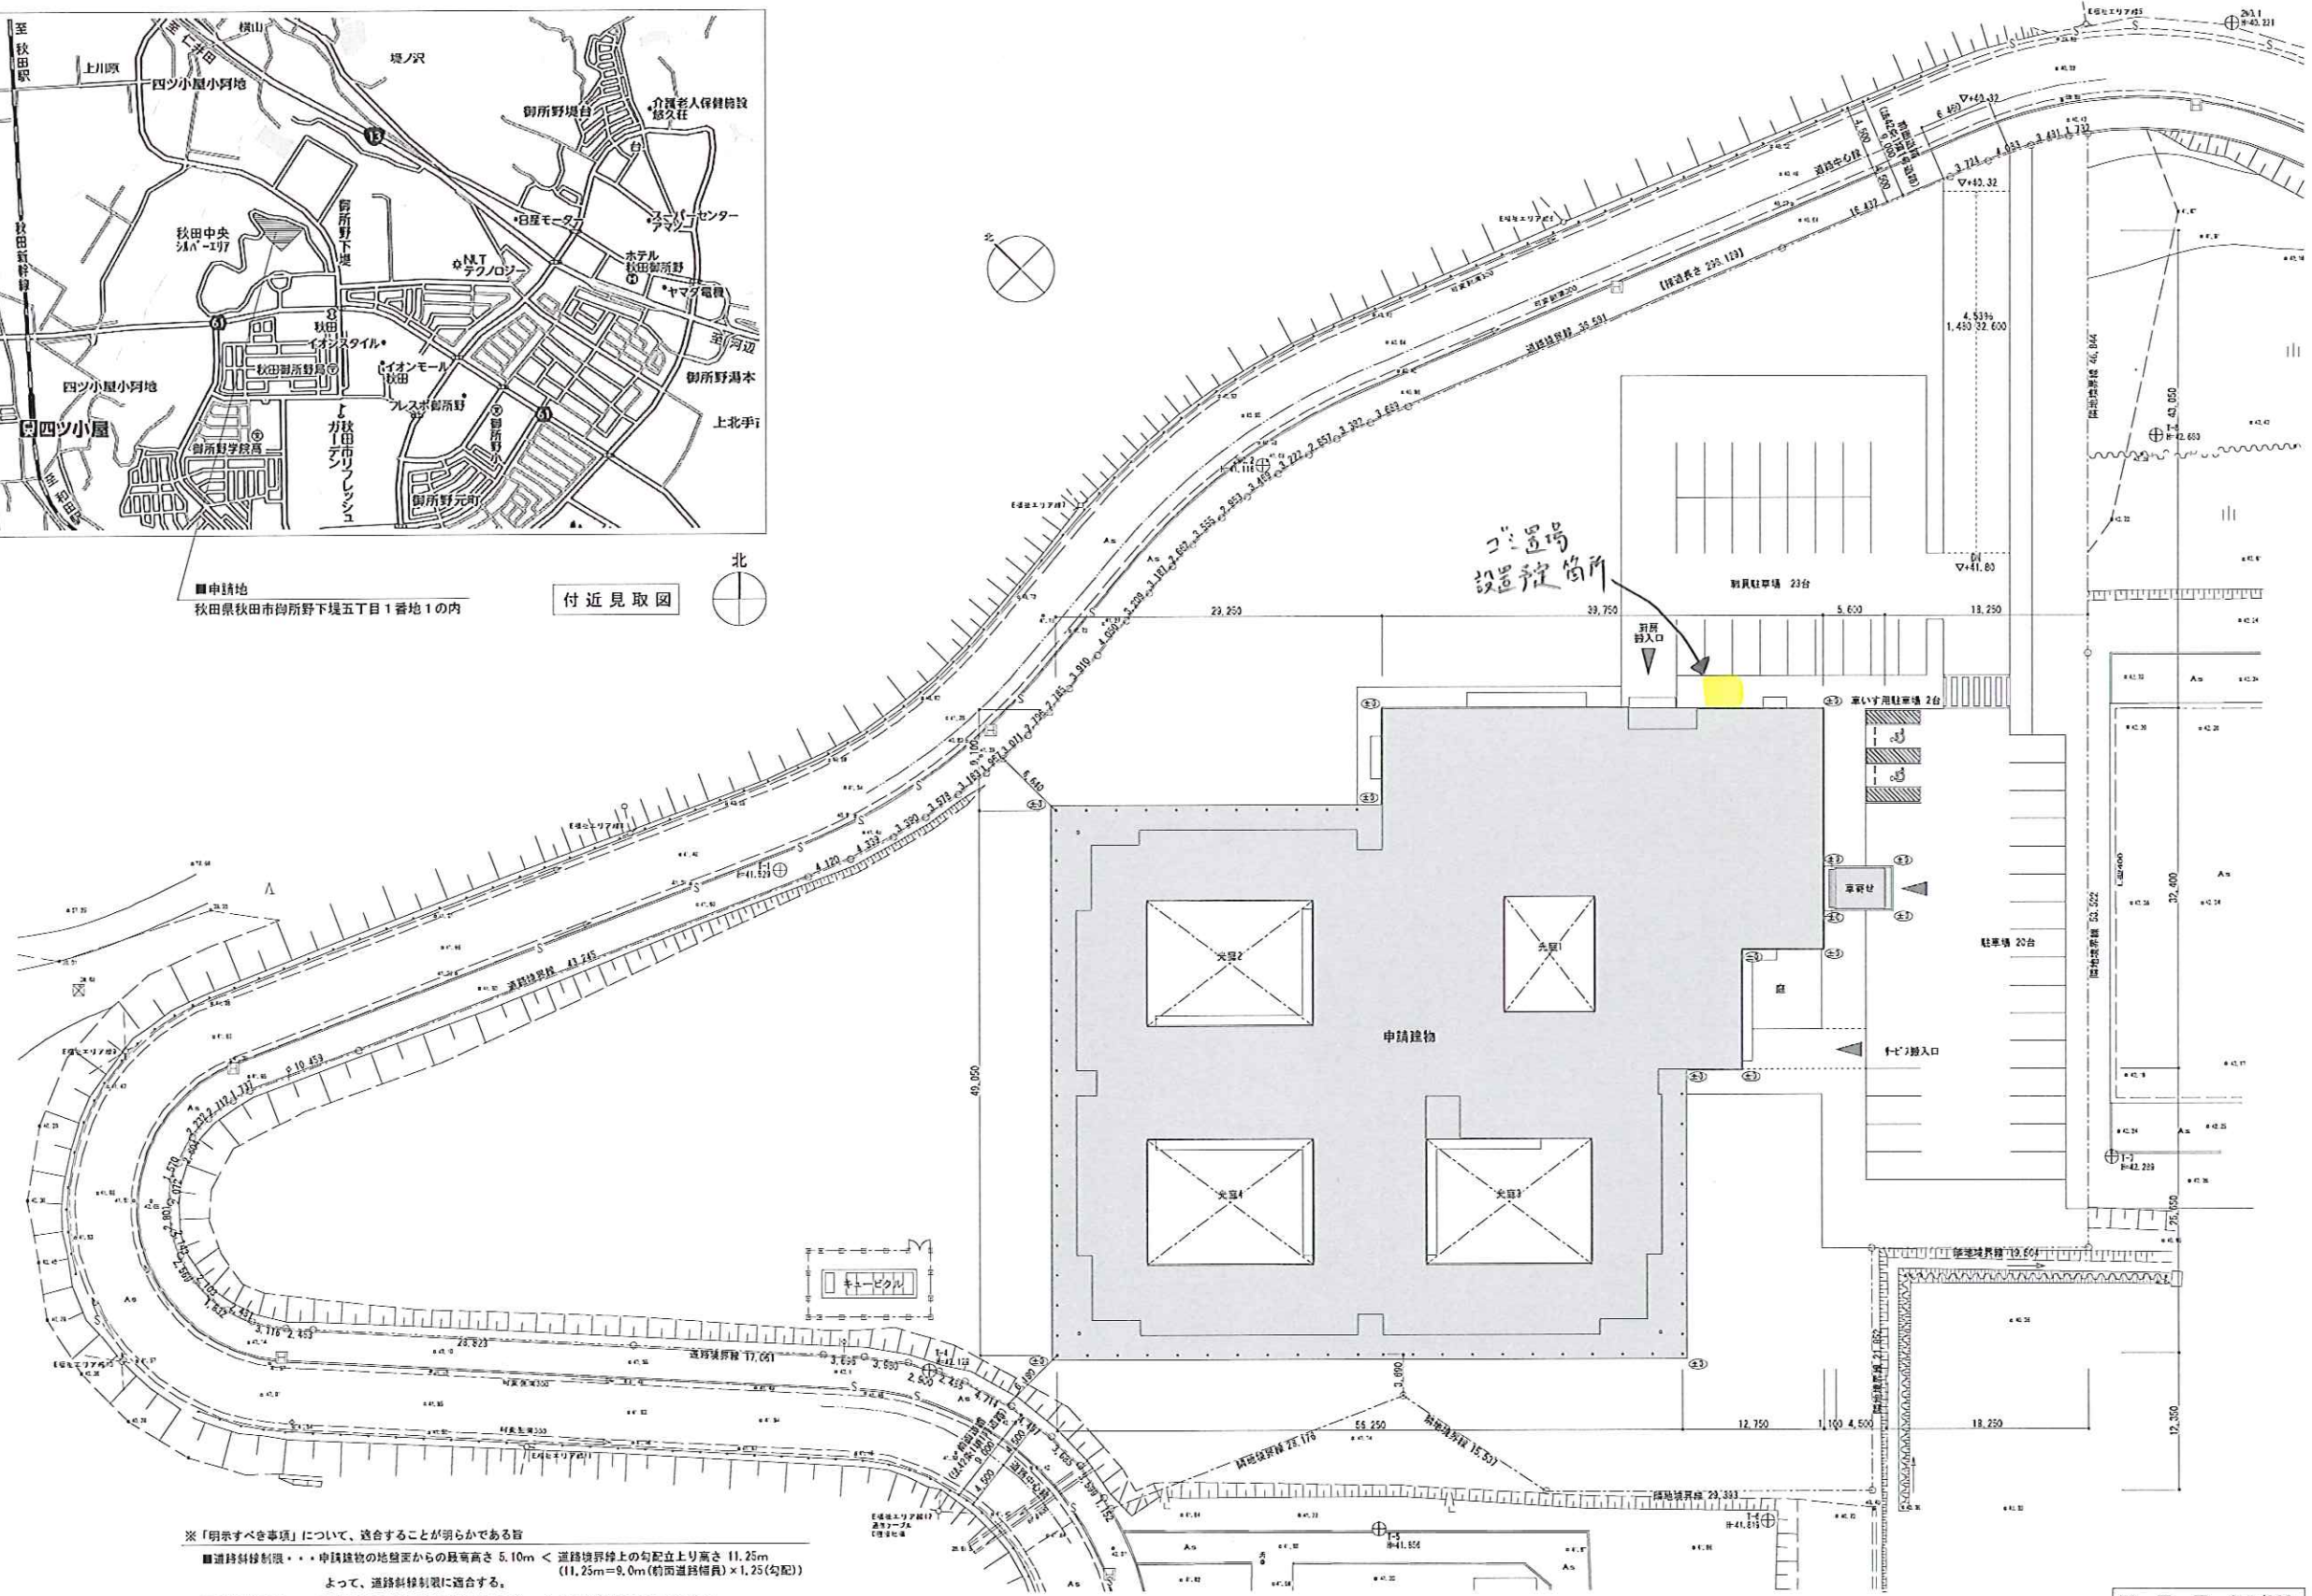

- ※「明すべき事項」について、適合することが明らかである旨
- 道路斜率制限・・・申請建物の地盤面からの既高高さ 5.10m < 道路境界線上の勾配立上り高さ 11.25m (11.25m=9.0m(約西道路幅員)×1.25(勾配))
よって、道路斜率制限に適合する。
 - 隣地斜率制限・・・申請建物の地盤面からの既高高さ 5.10m < 隣地斜率制限の立上り高さ 20m
よって、隣地斜率制限に適合する。
 - 北側斜率制限・・・規制なし
 - 瓦葺のおそれ・・・申請建物が平屋建てで、道路中心線及び隣地境界線から3m以上離れているため、該当しない、のある部分
 - 地盤面の算定・・・申請建物が、周囲の地盤と接する各位置の高さが全て ±0 なので、地盤面=GL±0とする。
(※中④は、周囲の地盤と接する各位置の高さを示す)

配置図 S=1/300

特記事項 ・道床レベル: EL=41.70 ・設計GL: EL=41.50 (±0) ・1FL: EL=42.10 (+200) ・ ・	村田弘建築設計事務所 一級 秋田県知事登録 17-10A-0400号 村田 弘 1級建築士 登録番号45343号		村田良太	DATE H30. 3	PROJECT (仮称) 障害者支援センター御所野 新築工事	NO. A
	付近見取図、配置図			SCALE S=1/300	NO. 09	